



Uponor markbäddsmodul 1m³ (Uponor nr. 1050913 + 1050906)

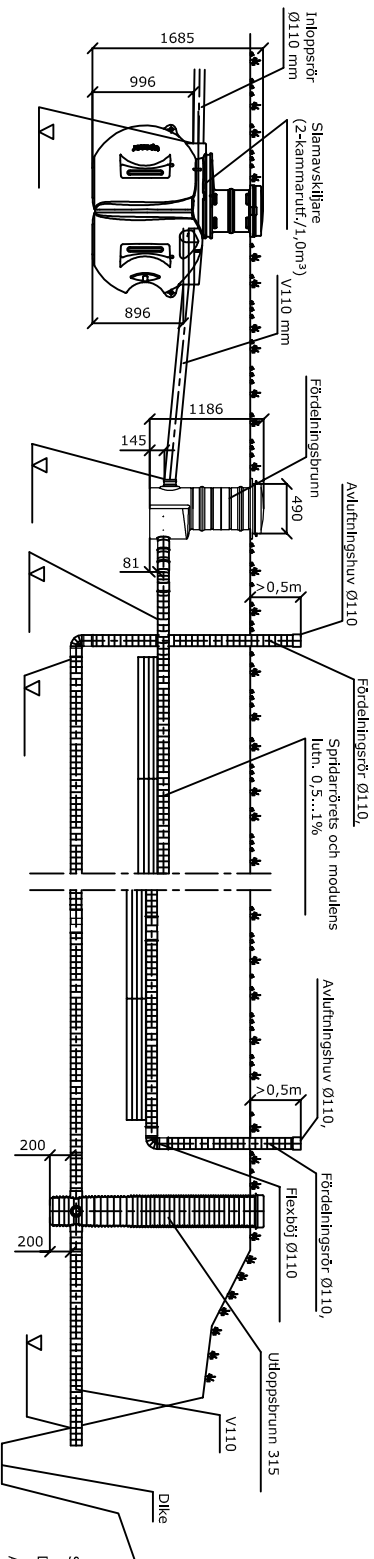


SYSTEMBESKRIVNING

Drifttid : mån./år
 Antal personer: PE
 Bostadsyta: m²
 Dimensionerande dygnsflöde : l/dygn
 Slamavskiljare:
 2-kammaruförande, 1,0m³
 förankring
 stigarör

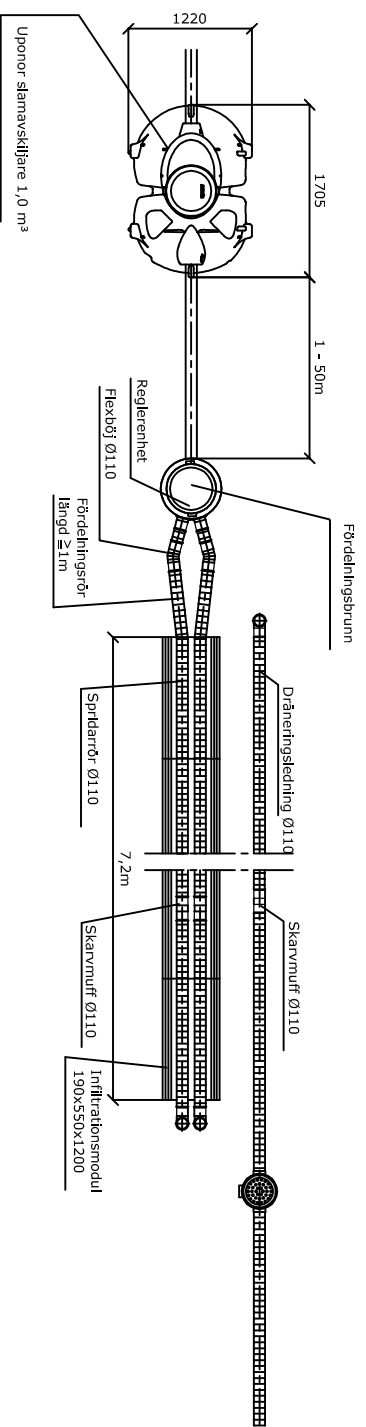


(Installationsdjup i marken 0,7 - 1,0 m)
 Markbädd:
 totalängd m
 antal moduler st.
 Infiltrationens bredm
 Frostisolerng:
 slamavskiljare Infiltrationsområde

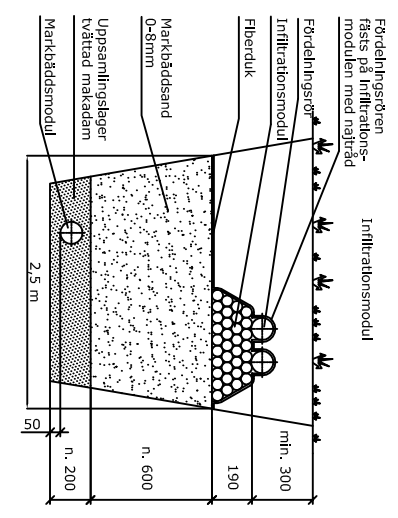

Fördelningsrörn fästs på Infiltrationsmodulen med nätfådd

Infiltrationsmodul

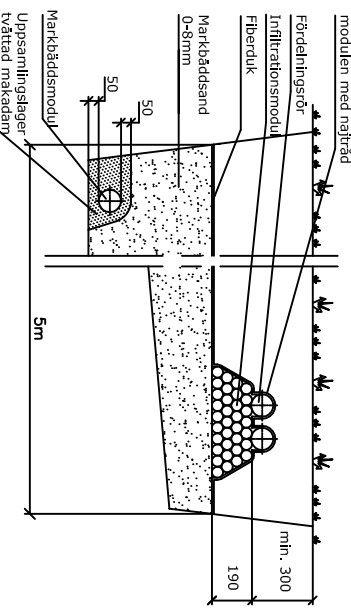

Fördelningsrörn fästs på Infiltrationsmodulen med nätfådd

Infiltrationsmodul Modell med vågrätt flöde

UPONOR

Vi förbehåller oss rätten till ändringar

Postort	Gatuadress	Fastighetsbeteckning	För myndigheternas arkiveringsanteckningar
Byggnadsadress			Färdningssty
Byggnadsadressens namn och adress			Rättningssty
Konsultens namn, datum och underskrift			Flamningsareal, antetenn- och ritunn.
			Revlerend