
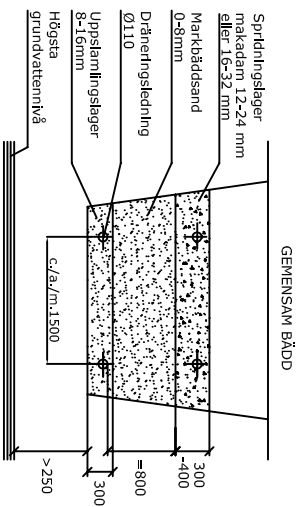
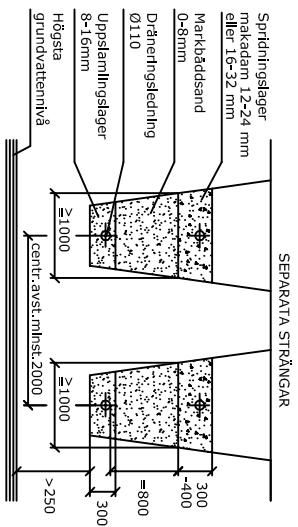
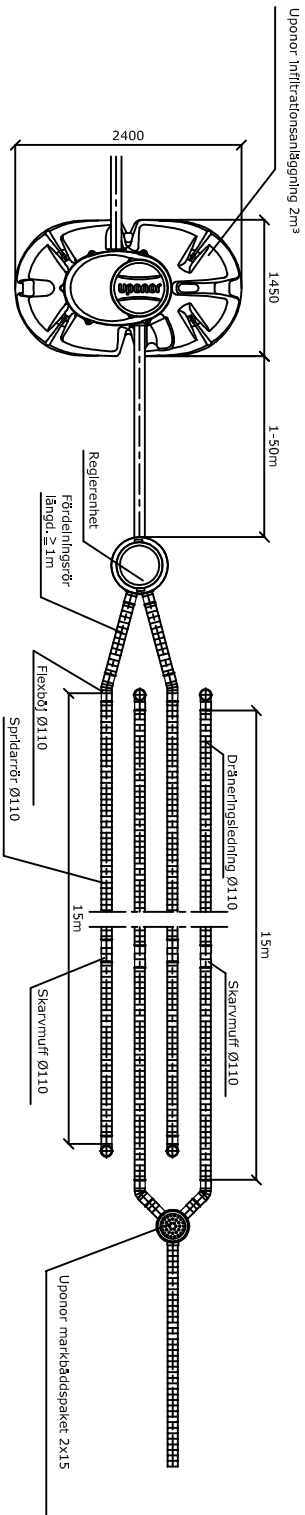


# Uponor markbädd 2m³ (Uponor nr. 1050898 + 1003833)

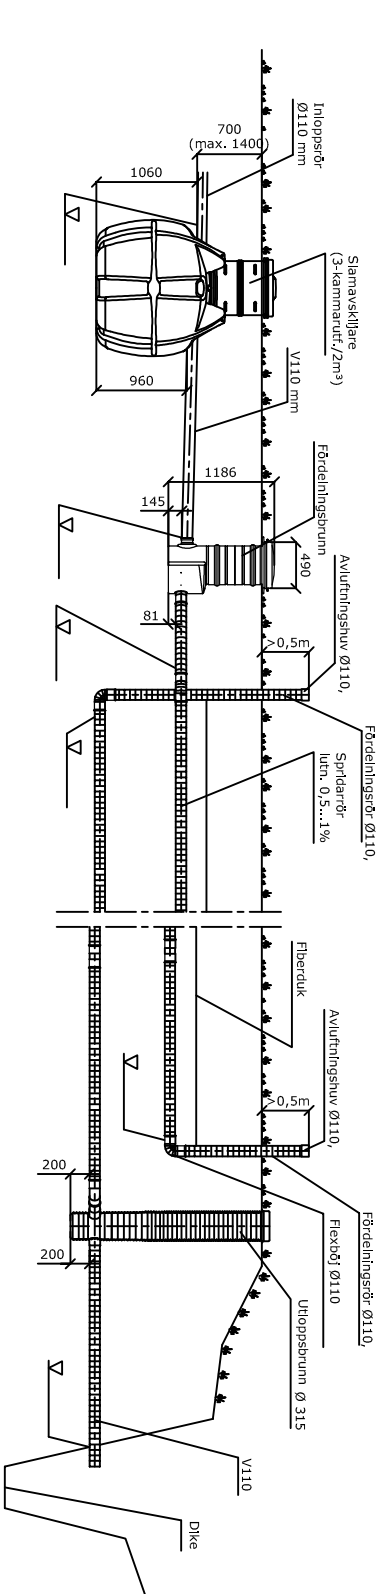

SYSTEMBESKRIVNING

Drifttid: ..... mån./år

Bostadsyta: ..... m<sup>2</sup>

Antal personer: ..... PE

Dimensionerande dygnsflöde: ..... l/dygn

Almaskivljare:

2m<sup>3</sup>, 3-kammarutförande

röranläggning

stölgårtrö

(installationsdjup i marken 0,7 - 1,0 m)

Spridartrö:

Spridartrörens längd: ..... m

antal spridartrörensledningar: ..... kpl

diken  bädd

Frostisolerlag:

slamskivljare  infiltrationsbädd

Utlöpsbrunn:

utlöpsbrunn 315  .....

Vi förbehåller oss rätten till ändringar

**UPONOR**

Postort	Gatuadress	Fästighetsbeteckning	För myndigheternas arkiveringsanteckningar
Byggnadsåtgärd		Ritningsstyp	Löpnummer
Byggnadsobjektets namn och adress		Ritningens innehåll	Skala
Konsultens namn, datum och underskrift		Planeringsareal, arbetsnr. och ritn.nr.	Reviderad